



План КЛ-0,4 кВ

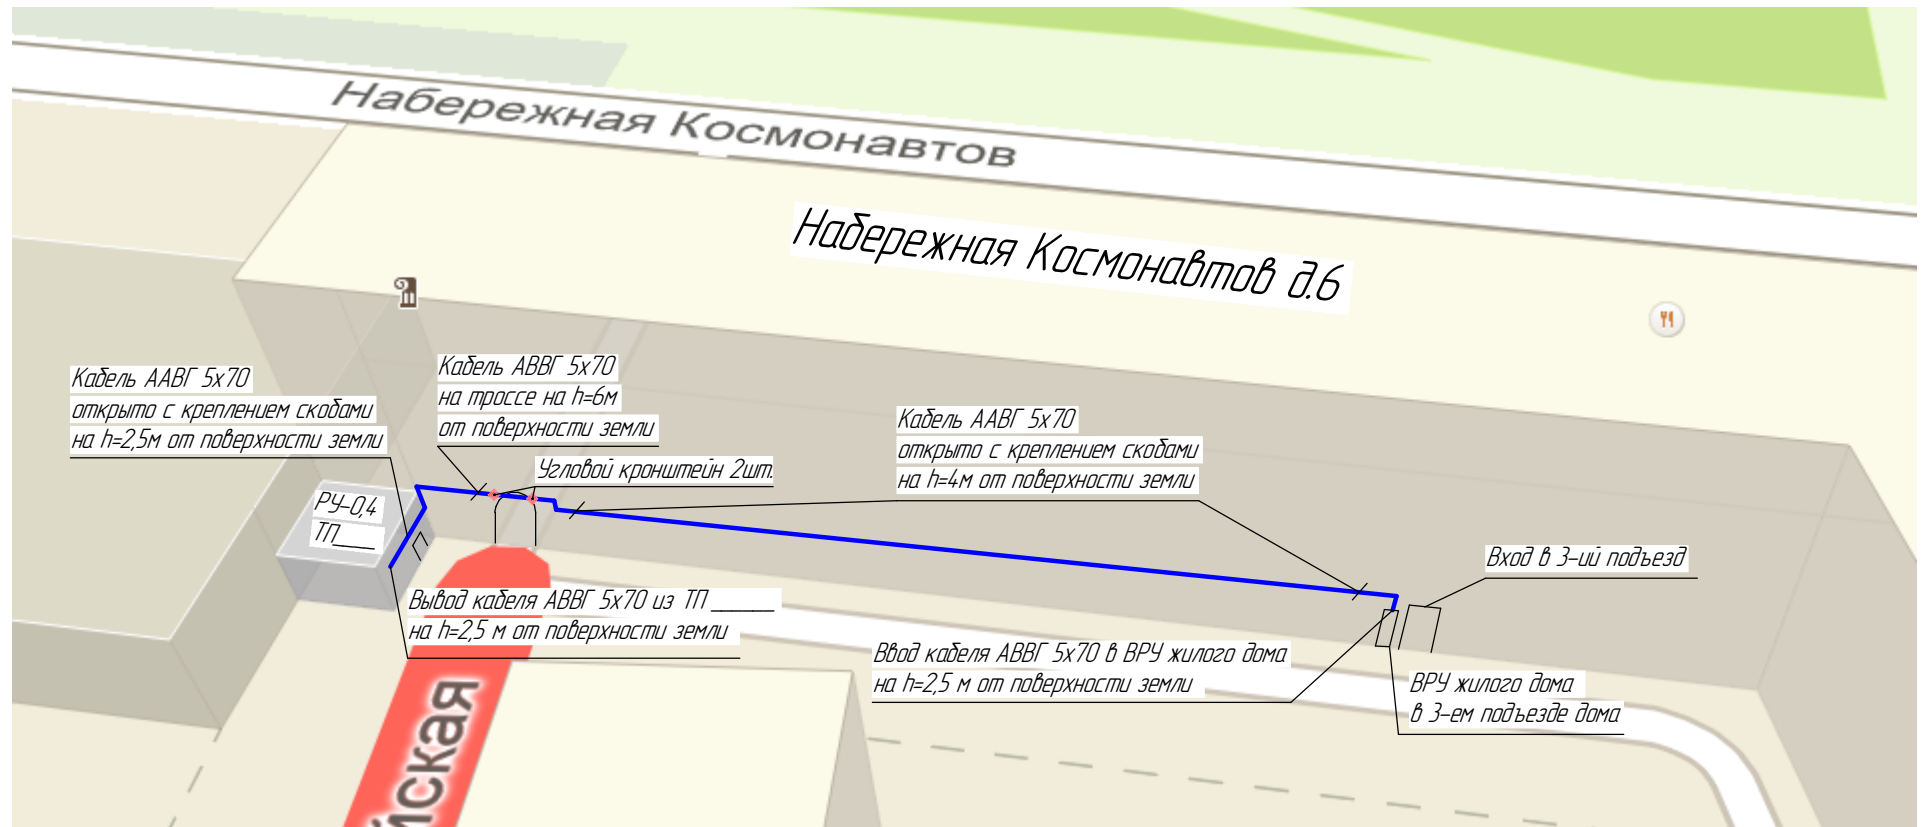

Место расположения жилого дома №6 по ул.Набережная Космонавтов

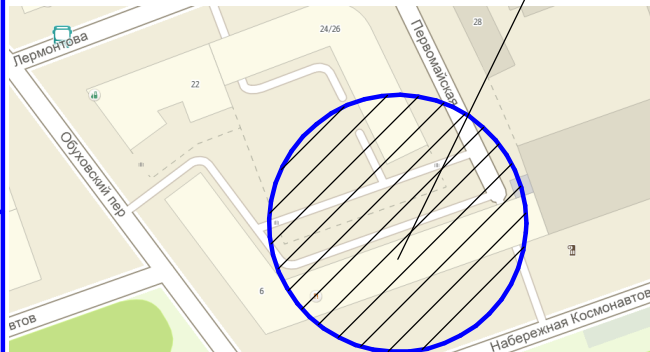

Изм.	Колуч.	Лист	№ док.	Подп.	Дата	Реконструкция КЛ-0,4кВ от ТП _____ до ВРУ жилого дома №6 по ул.Набережной Космонавтов	Стадия	Масса	Масштаб
							Лист	Листов	1
План КЛ-0,4кВ									

Инв. № подл. | Подп. и дата | Взам. инв. №